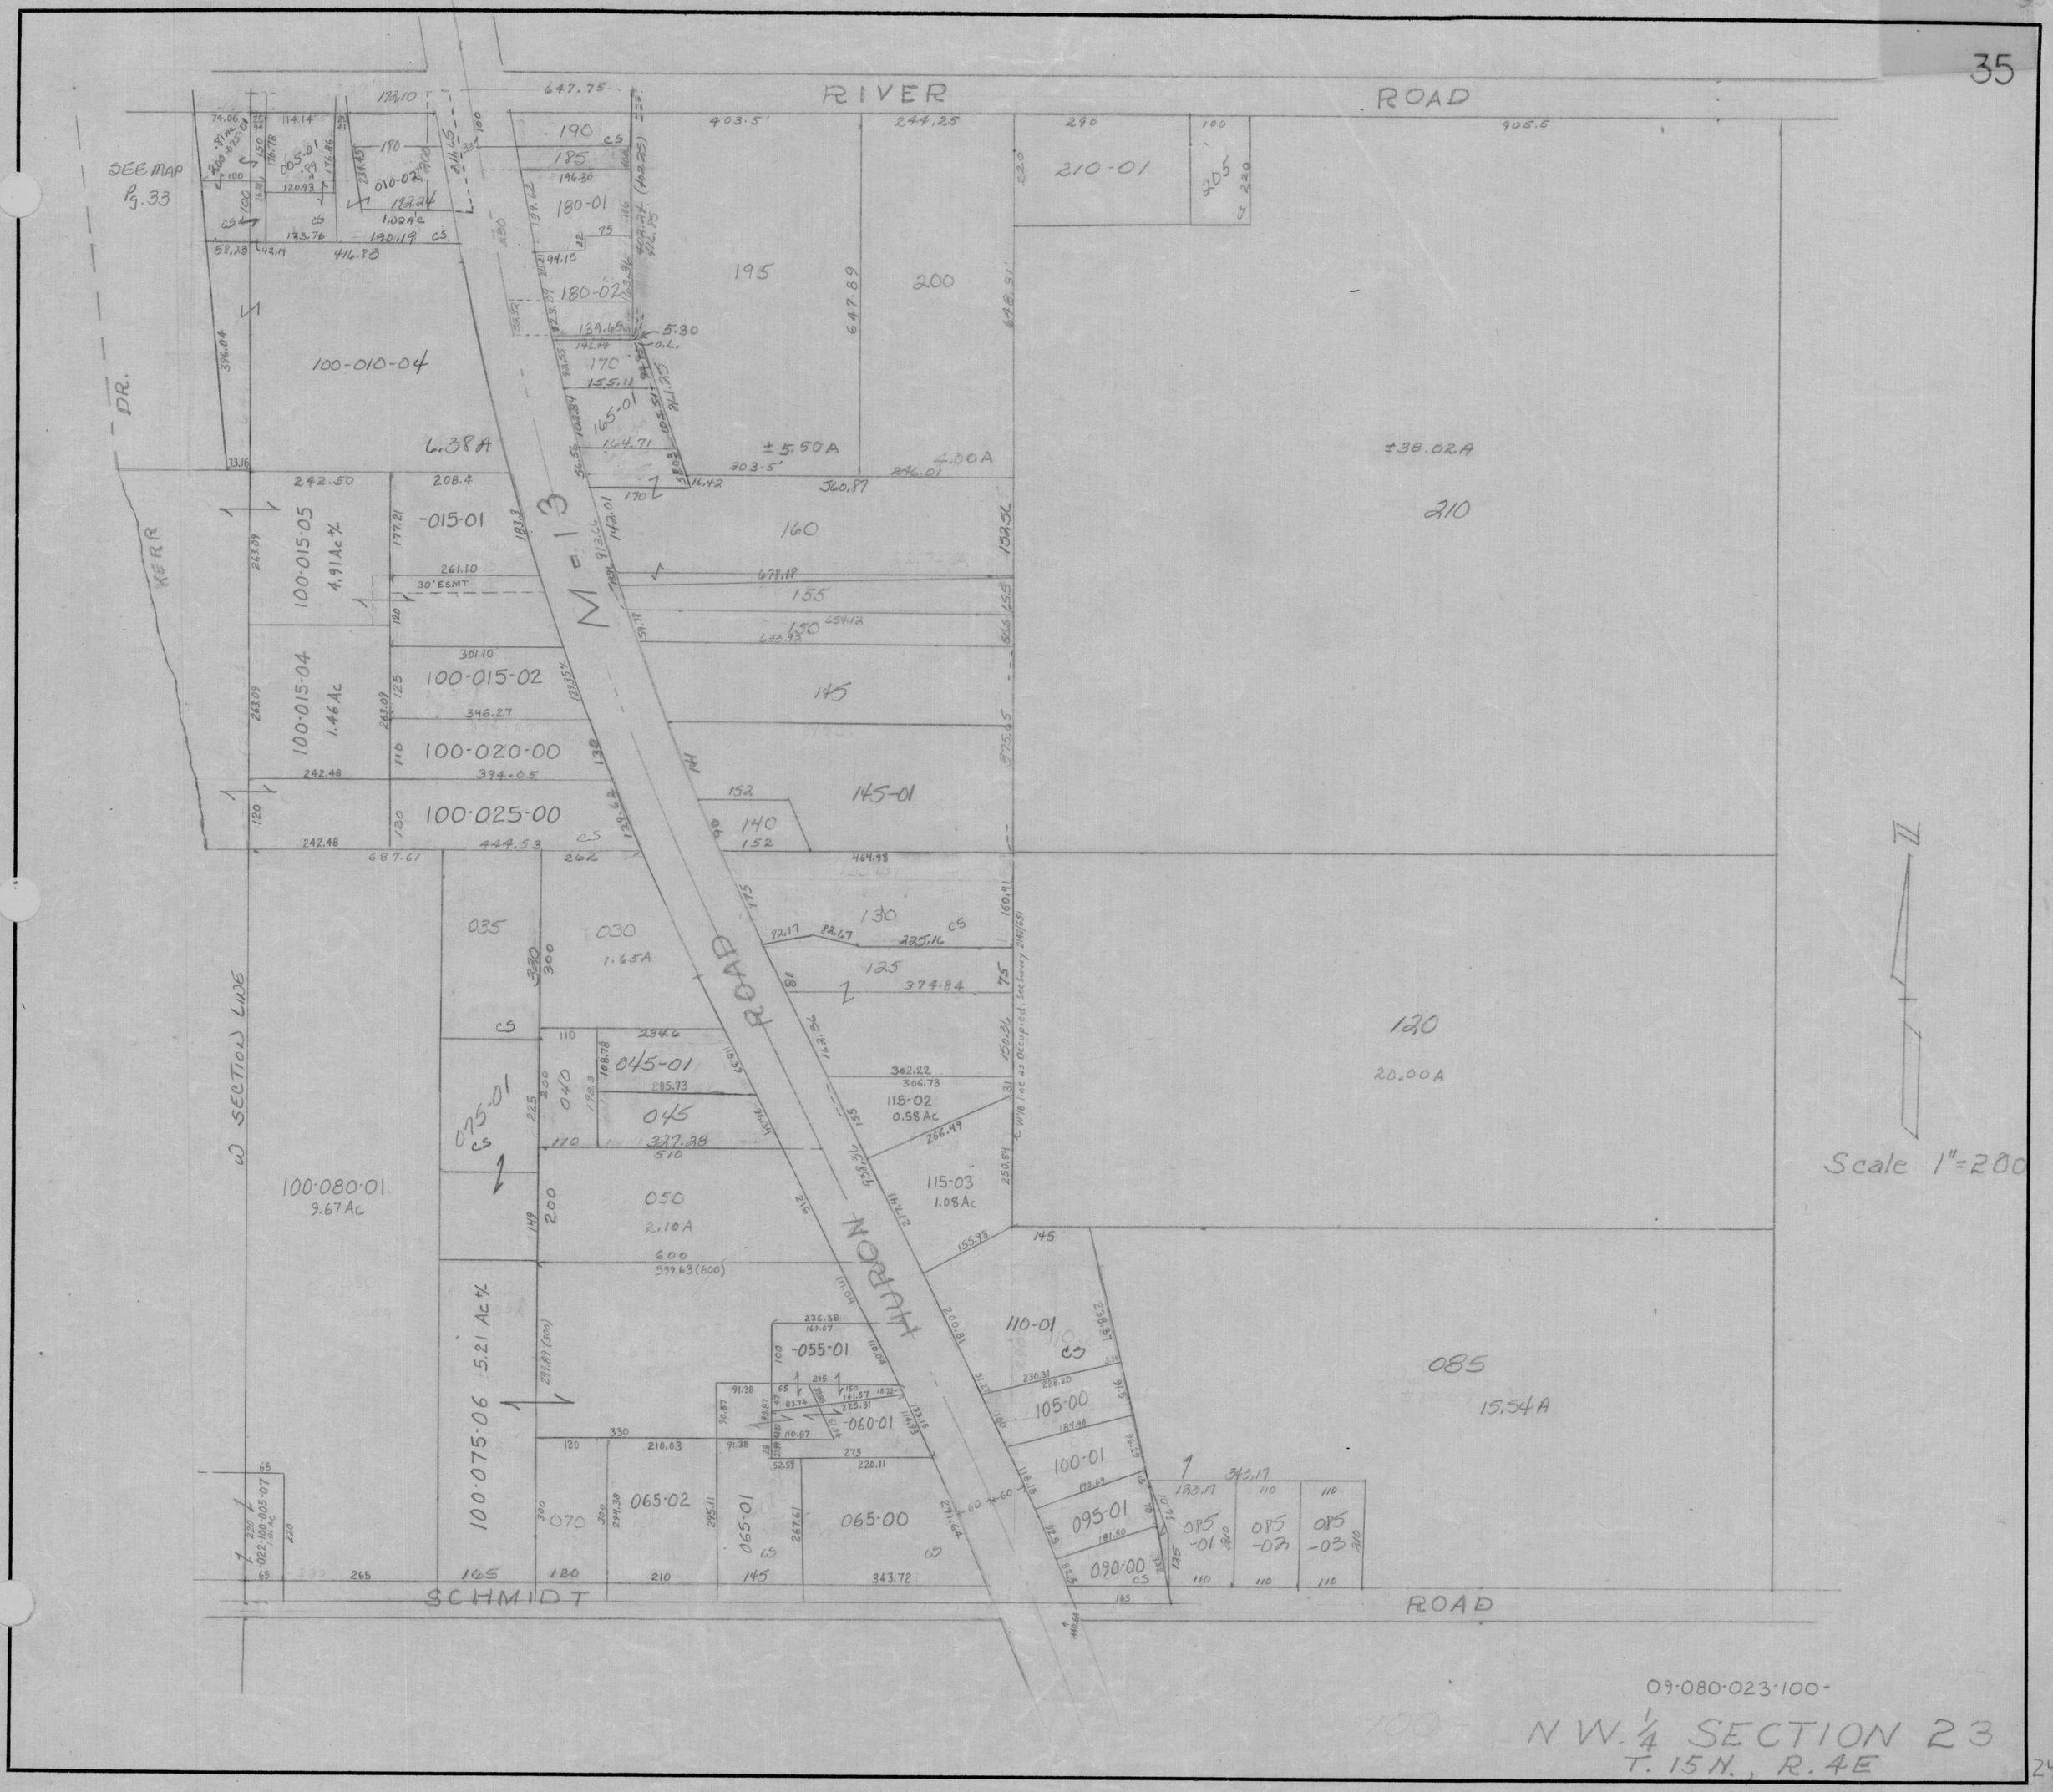
RIVER ROAD
SCHMIDT ROAD
HURON ROAD
KERR DR.
W SECTION LINE
SEE MAP Pg. 33
M-13
Scale 1"=200
N
100-010-04
6.38A
100-015-05
4.91Ac +/-
100-015-04
1.46Ac
100-015-02
100-020-00
100-025-00
100-080-01
9.67Ac
100-075-06
5.21 Ac +/-
-015-01
-055-01
-060-01
065-01
065-02
065-00
070
075-01
035
030
1.65A
040
045-01
045
050
2.10A
110-01
105-00
100-01
095-01
090-00
085-01
085-02
085-03
085
15.54A
115-02
0.58Ac
115-03
1.08Ac
120
20.00A
210
±38.02A
210-01
205
195
200
160
155
150
145
145-01
140
130
125
180-01
180-02
170
165-01
190
185
±5.50A
4.00A
30' ESMT
09-080-023-100-
N.W. 1/4 SECTION 23
T. 15N., R. 4E