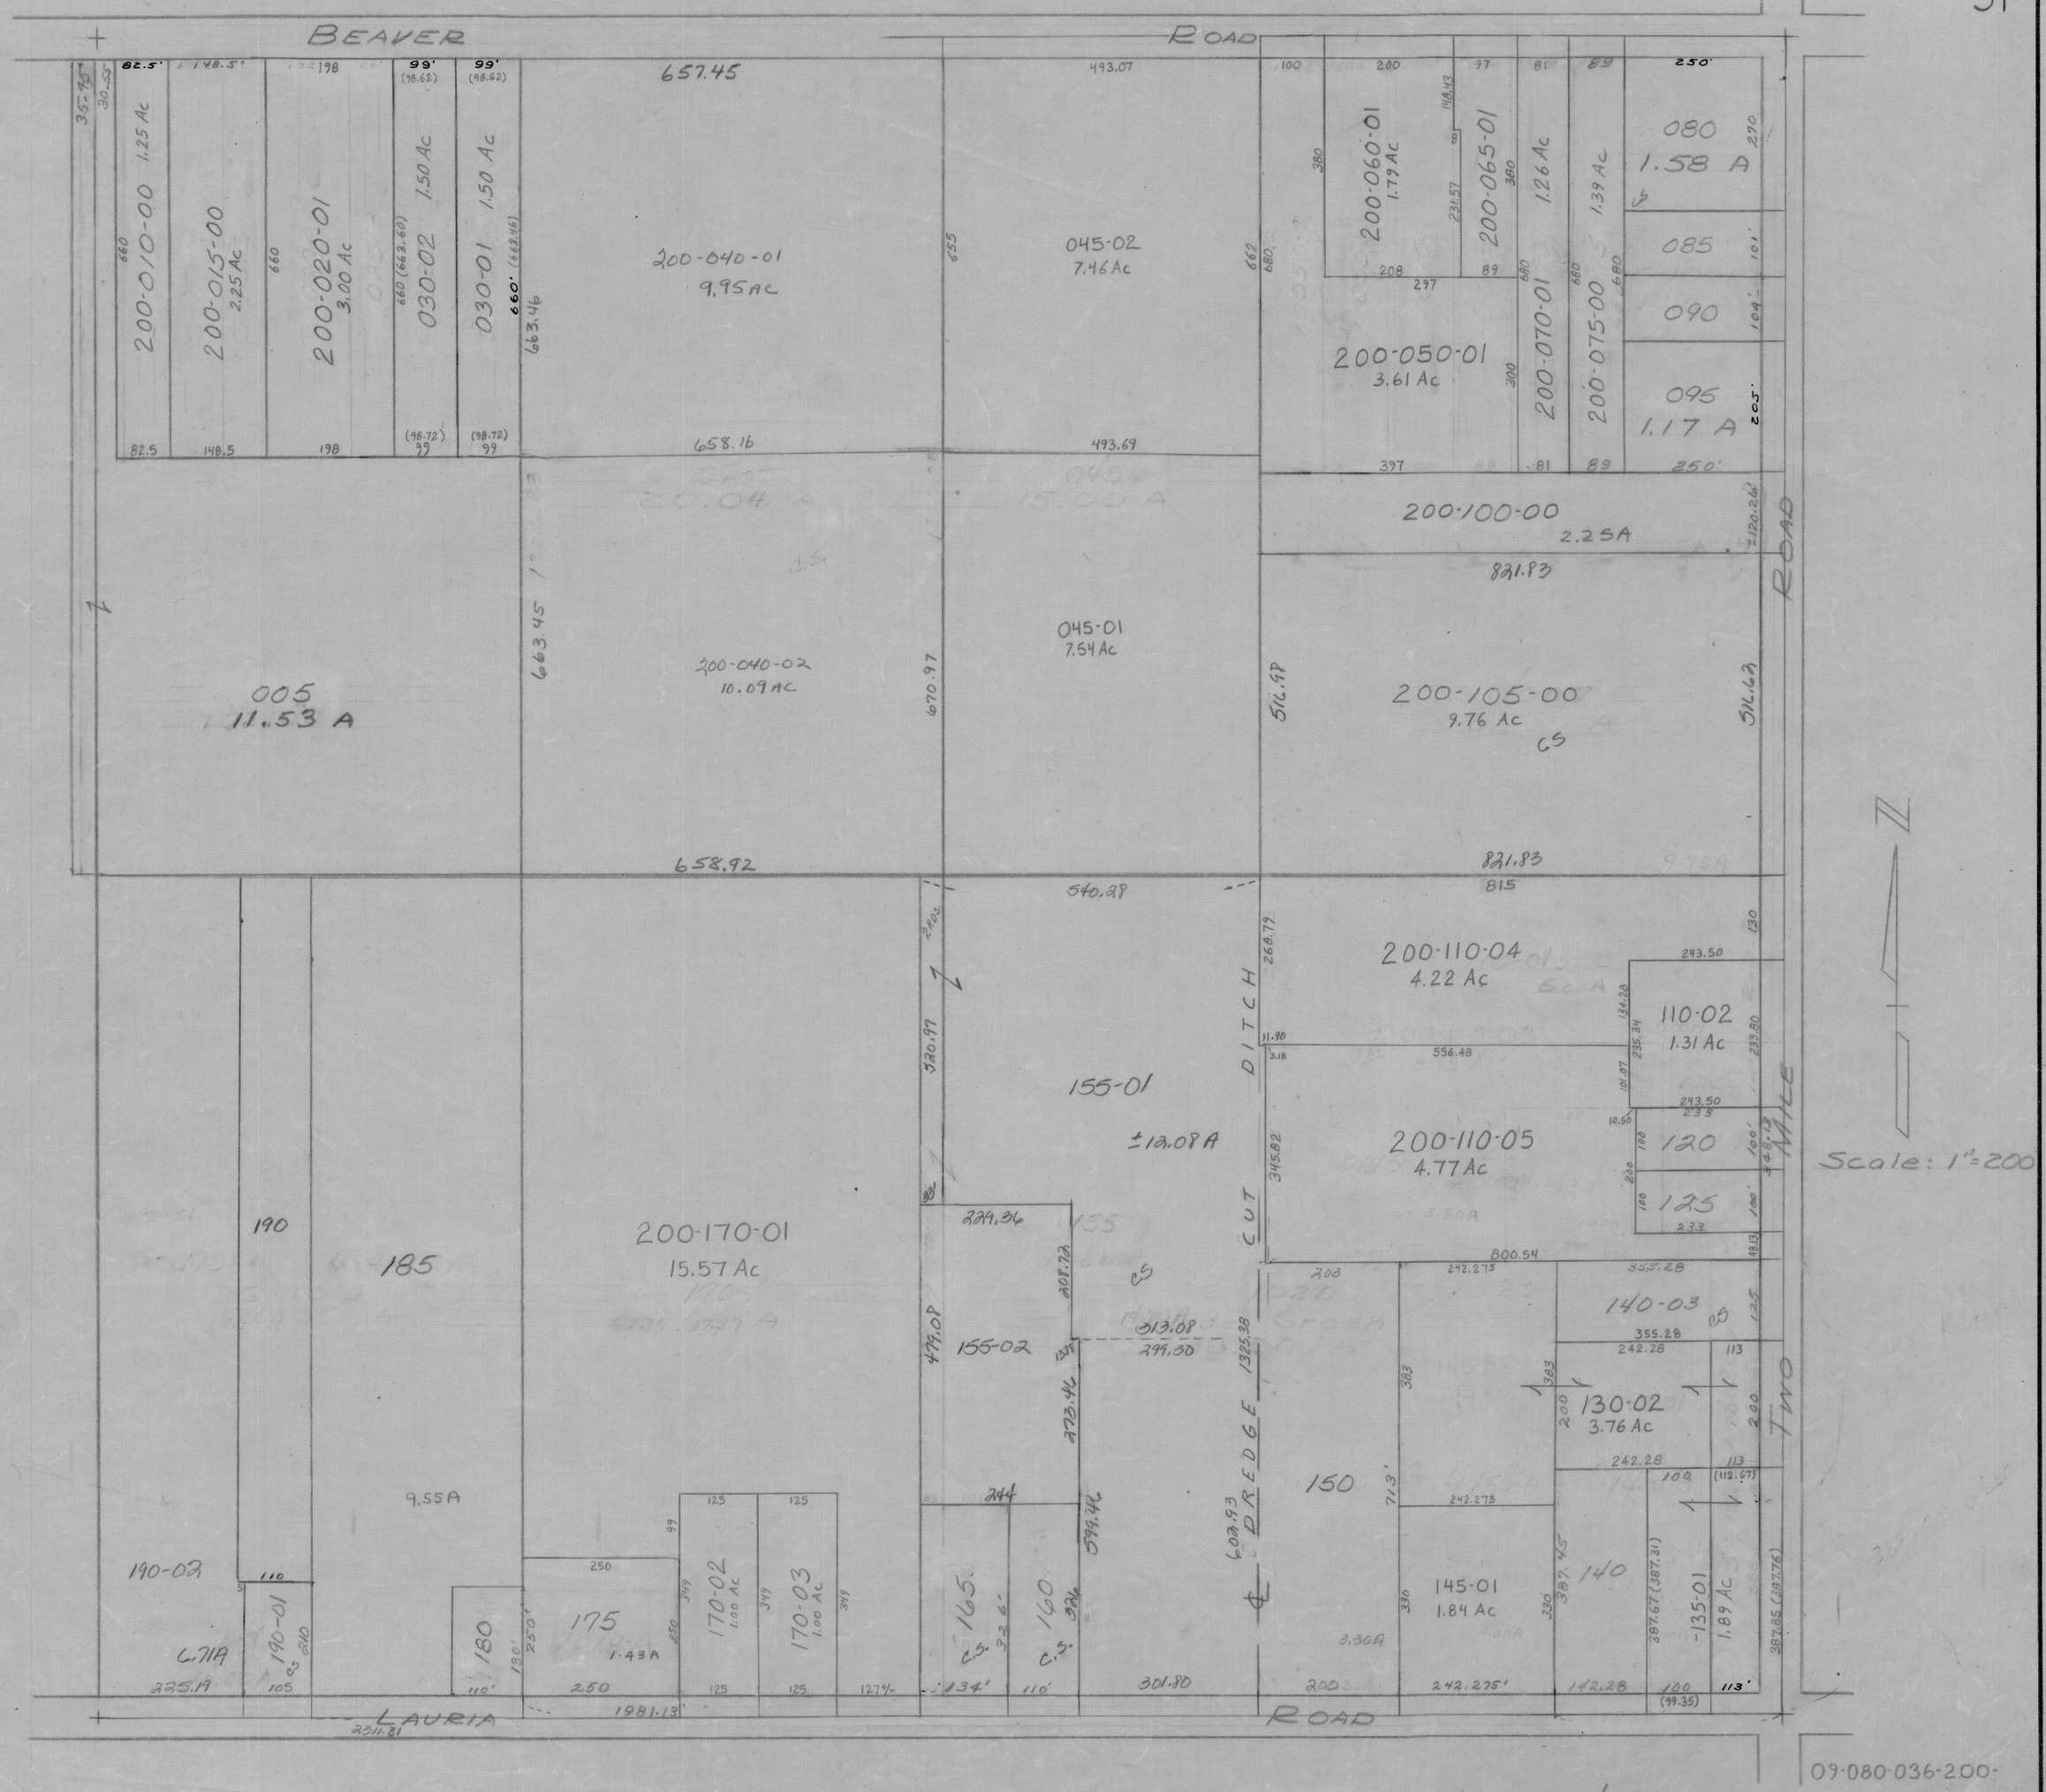
BEAVER ROAD
200-010-00 1.25 Ac
200-015-00 2.25 Ac
200-020-01 3.00 Ac
030-02 1.50 Ac
030-01 1.50 Ac
200-040-01 9.95 Ac
045-02 7.46 Ac
200-060-01 1.79 Ac
200-065-01 1.26 Ac
200-070-01 1.39 Ac
200-075-00
080 1.58 A
085
090
095 1.17 A
200-050-01 3.61 Ac
200-100-00 2.25 A
005 11.53 A
200-040-02 10.09 Ac
045-01 7.54 Ac
200-105-00 9.76 Ac
200-110-04 4.22 Ac
110-02 1.31 Ac
200-110-05 4.77 Ac
120
125
155-01 ±12.08 A
200-170-01 15.57 Ac
155-02
140-03
130-02 3.76 Ac
150
145-01 1.84 Ac
140
135-01 1.89 Ac
190
185
9.55 A
190-02
190-01
180
175 1.43 A
170-02 1.00 Ac
170-03 1.00 Ac
165
160
DITCH
CUT
DREDGE
TWO MILE ROAD
LAURIA ROAD
Scale: 1"=200'
09-080-036-200-
N.E. 1/4 FR'L. SECTION 36
T. 15 N. R. 4 E.