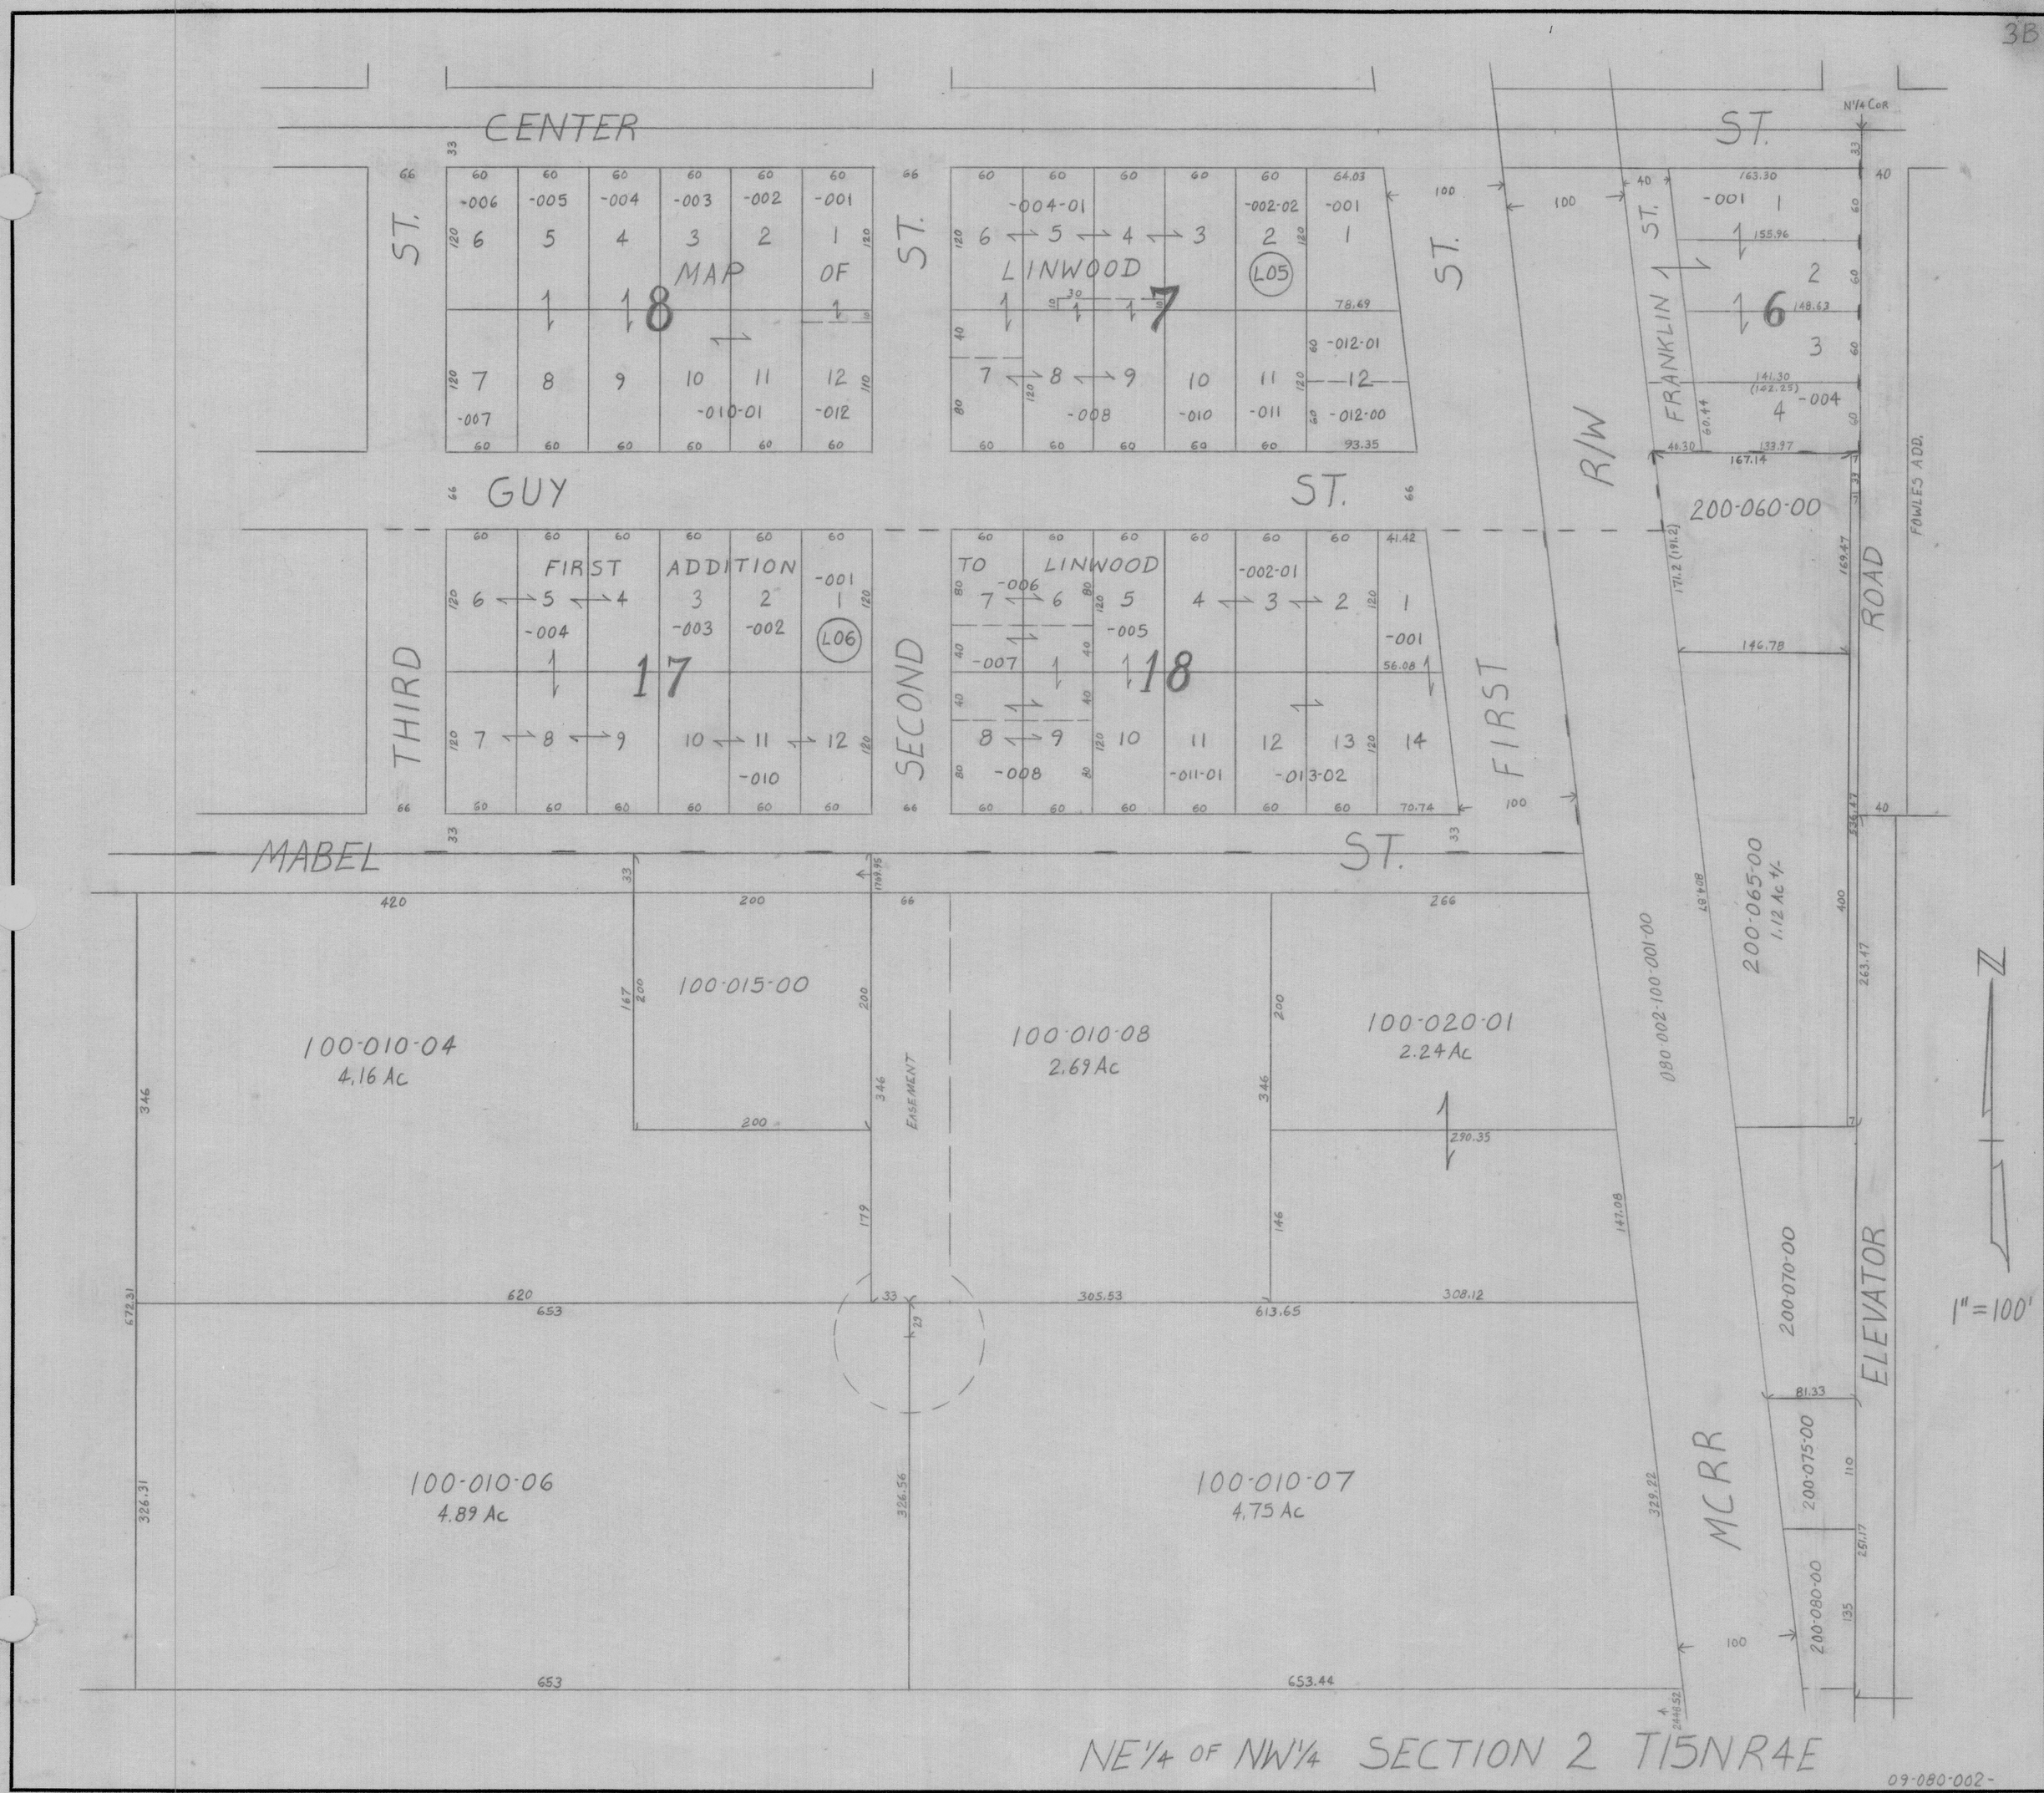
3B
CENTER ST.
GUY ST.
MABEL ST.
THIRD ST.
SECOND ST.
FIRST ST.
FRANKLIN ST.
R/W
MCRR
ELEVATOR ROAD
FOWLES ADD.
N1/4 COR
MAP OF LINWOOD
FIRST ADDITION TO LINWOOD
8
7
6
17
18
L05
L06
100-010-04
4.16 Ac
100-015-00
100-010-08
2.69 Ac
100-020-01
2.24 Ac
100-010-06
4.89 Ac
100-010-07
4.75 Ac
EASEMENT
200-060-00
200-065-00
1.12 Ac +/-
200-070-00
200-075-00
200-080-00
080-002-100-001-00
1" = 100'
NE1/4 OF NW1/4 SECTION 2 T15NR4E
09-080-002-