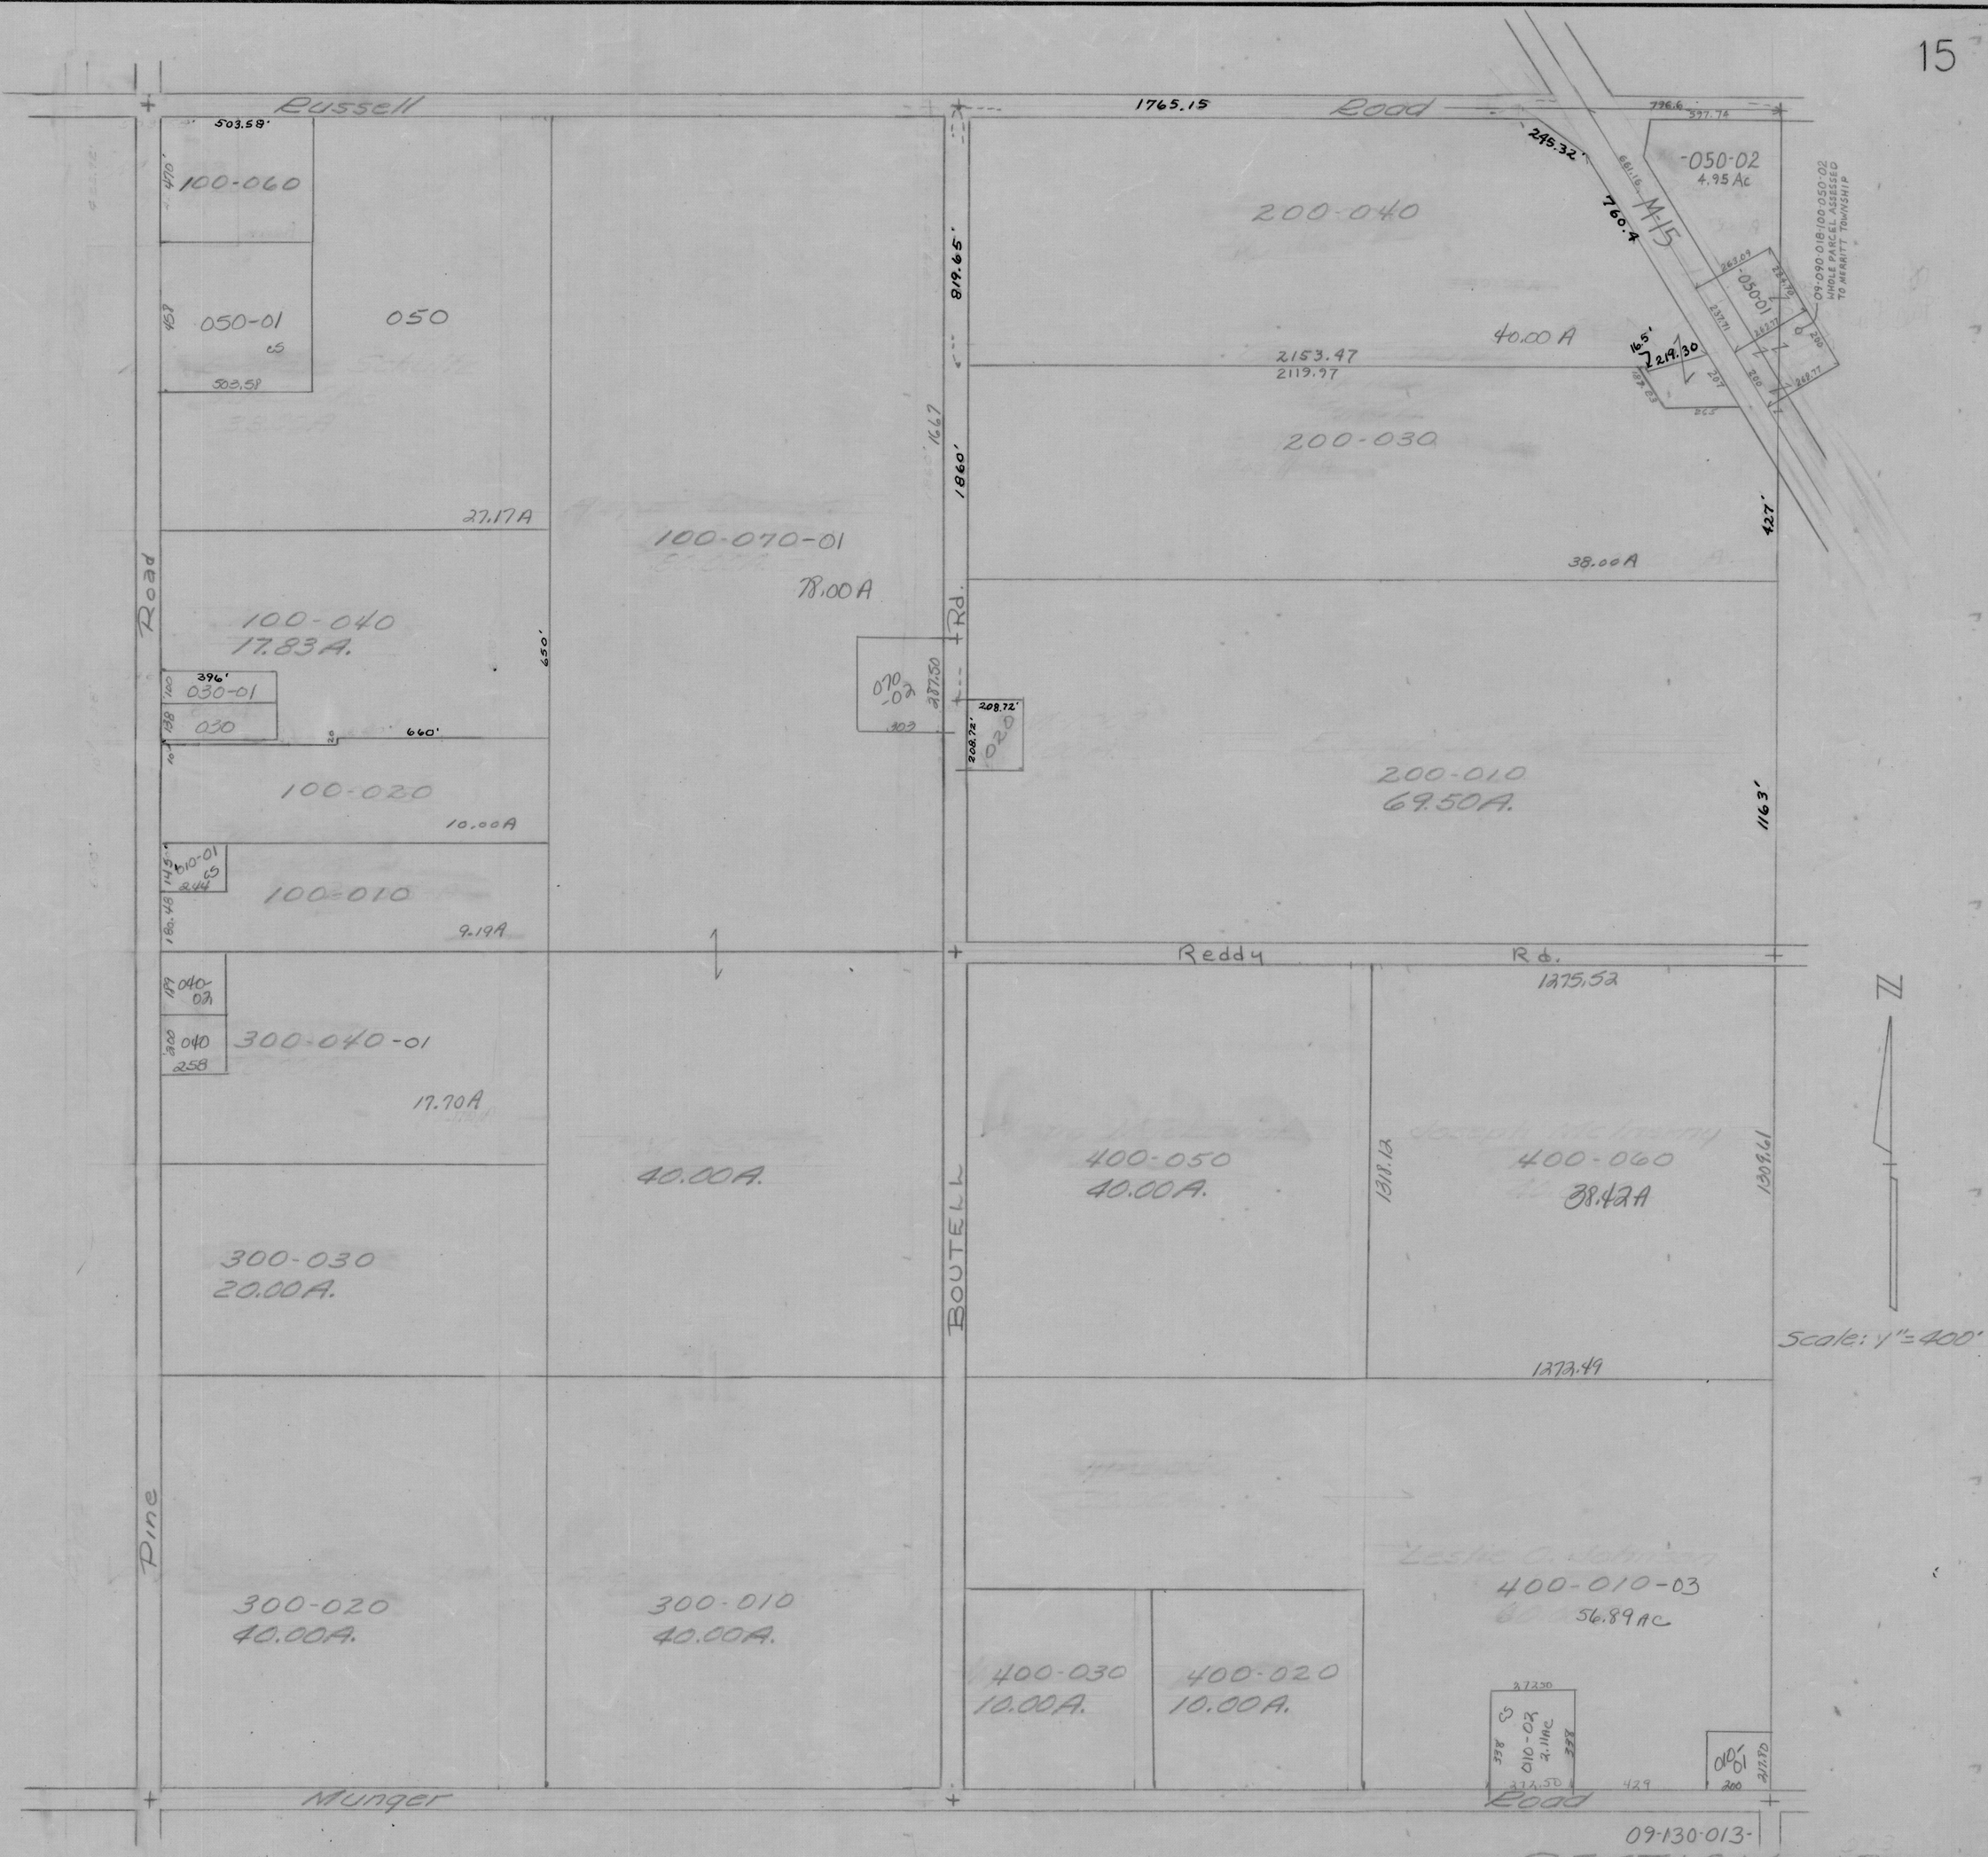
Russell Road
1765.15
503.58'
100-060
470'
050-01
453
CS
503.58
050
27.17A
100-070-01
78.00A
100-040
17.83A.
396'
030-01
030
660'
100-020
10.00A
610-01
CS
2.44
100-010
9.19A
040-02
040
258
300-040-01
17.70A
40.00A.
300-030
20.00A.
300-020
40.00A.
300-010
40.00A.
Pine Road
Munger Road
650'
1667'
819.65'
1860'
070-02
37.50
208.72'
020
Rd.
BOUTELL
Reddy Rd.
200-040
40.00A
2153.47
2119.97
200-030
38.00A
200-010
69.50A.
245.32'
760.4
M-15
-050-02
4.95 Ac
-050-01
09-090-018-100-050-02
WHOLE PARCEL ASSESSED
TO MERRITT TOWNSHIP
16.5'
219.30
427'
1163'
1275.52
400-050
40.00A.
1318.12
400-060
38.42A
1309.61
1273.49
400-010-03
56.89AC
400-030
10.00A.
400-020
10.00A.
010-02
2.11AC
010-01
N
Scale: 1"=400'
09-130-013-
SECTION 13
T.13N.-R.5E.